




KOULLULTA



TAINIOTALOLTA / PYSÄKÖINTIALUEELTA

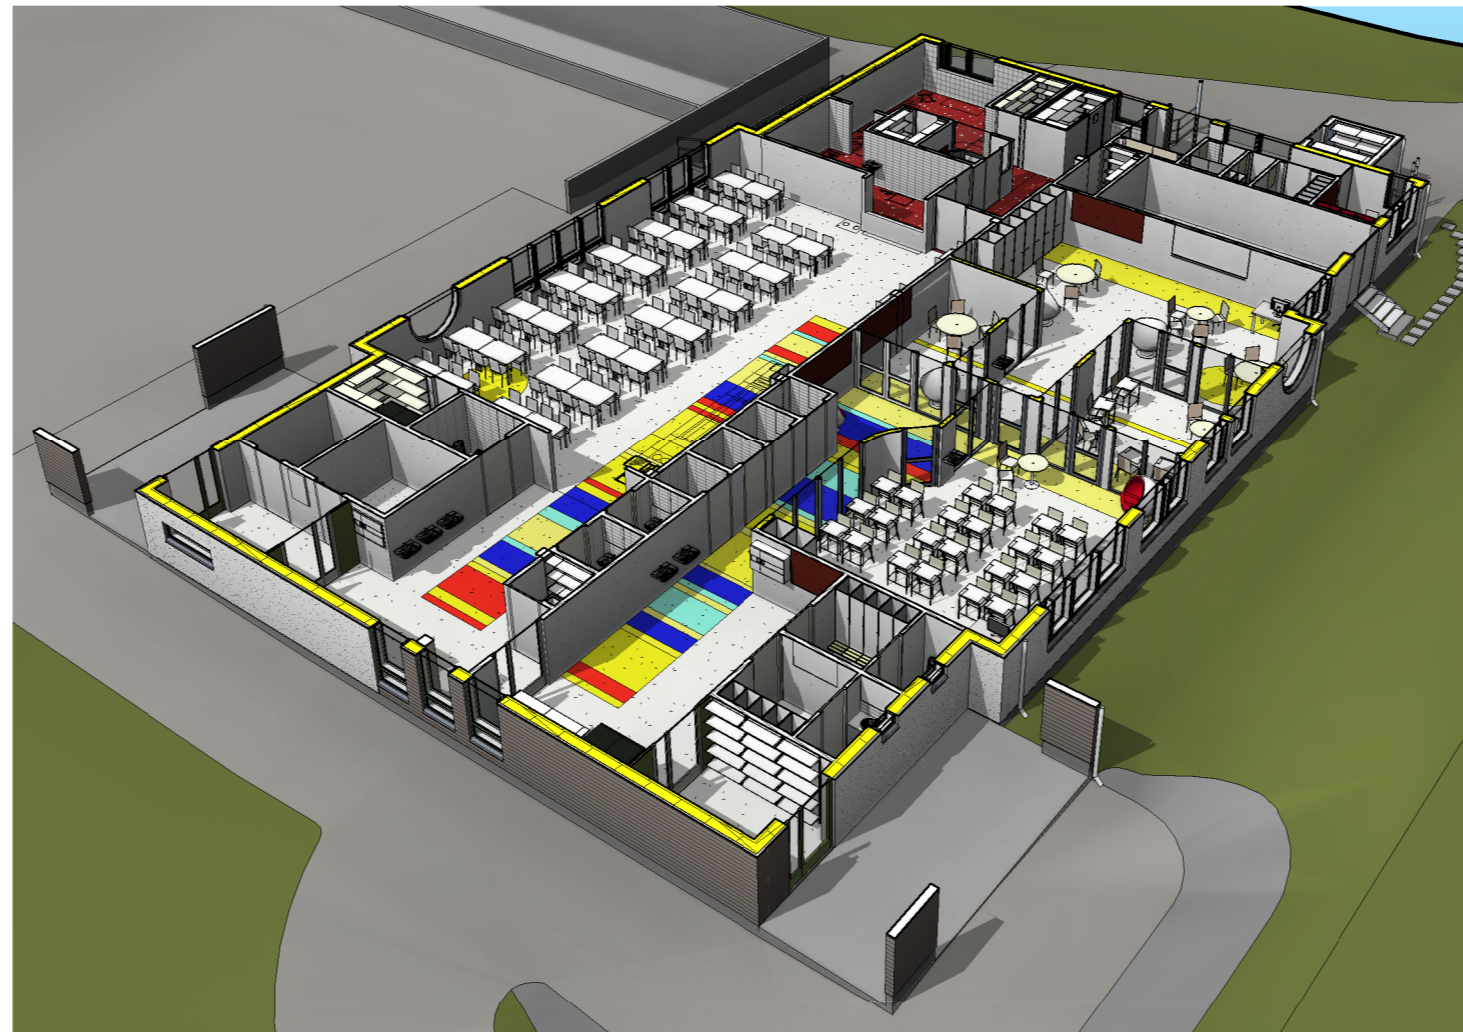

LEIKATTU ILMAPERSPEKTIIVI



RYHMÄTILA 1

PERSPEKTIIVIKUVIA

Tunnus	Muutoksen sisältö	Päiväys	Tekijä
Kaupunginosa / Kyla	Kortteli / Tila	Tontti / Rno	Viranomaisen merkintä
35 TAINIONKOSKI	2	3	
Rakennustalouden			Piirustuslaji
UUDISRAKENNUS			HAVAINNEPIIRUSTUS
Rakennuskohde			Piirustuksen sisältö
			Mittakaavat

TAI TAINIONKOSKEN KOULUN RUOKALA
Telkänkatu 2
55400 IMATRA

PERSPEKTIIVIKUVIA

Tiedosto
AL-D:\Projektit\920 Tainion koulun ruokala\Tainion ruokala.rvt

Suunnitteluala, työn numero ja piirustuksen numero

ARK 920-007

Kanavakatu 5 55100 IMATRA - 05 472 4455 - www.im-ark.fi - etunimi.sukunimi@imark.inet.fi

IM-ARK

IMATRAN ARKKITEHTUURITOIMISTO

Aki Luukko

28.01.2014