Digiluokka

Lumon lukio

21.03.2016

ARKKITEHDIT RUDANKO + KANKKUNEN

Lumon lukio
1:100

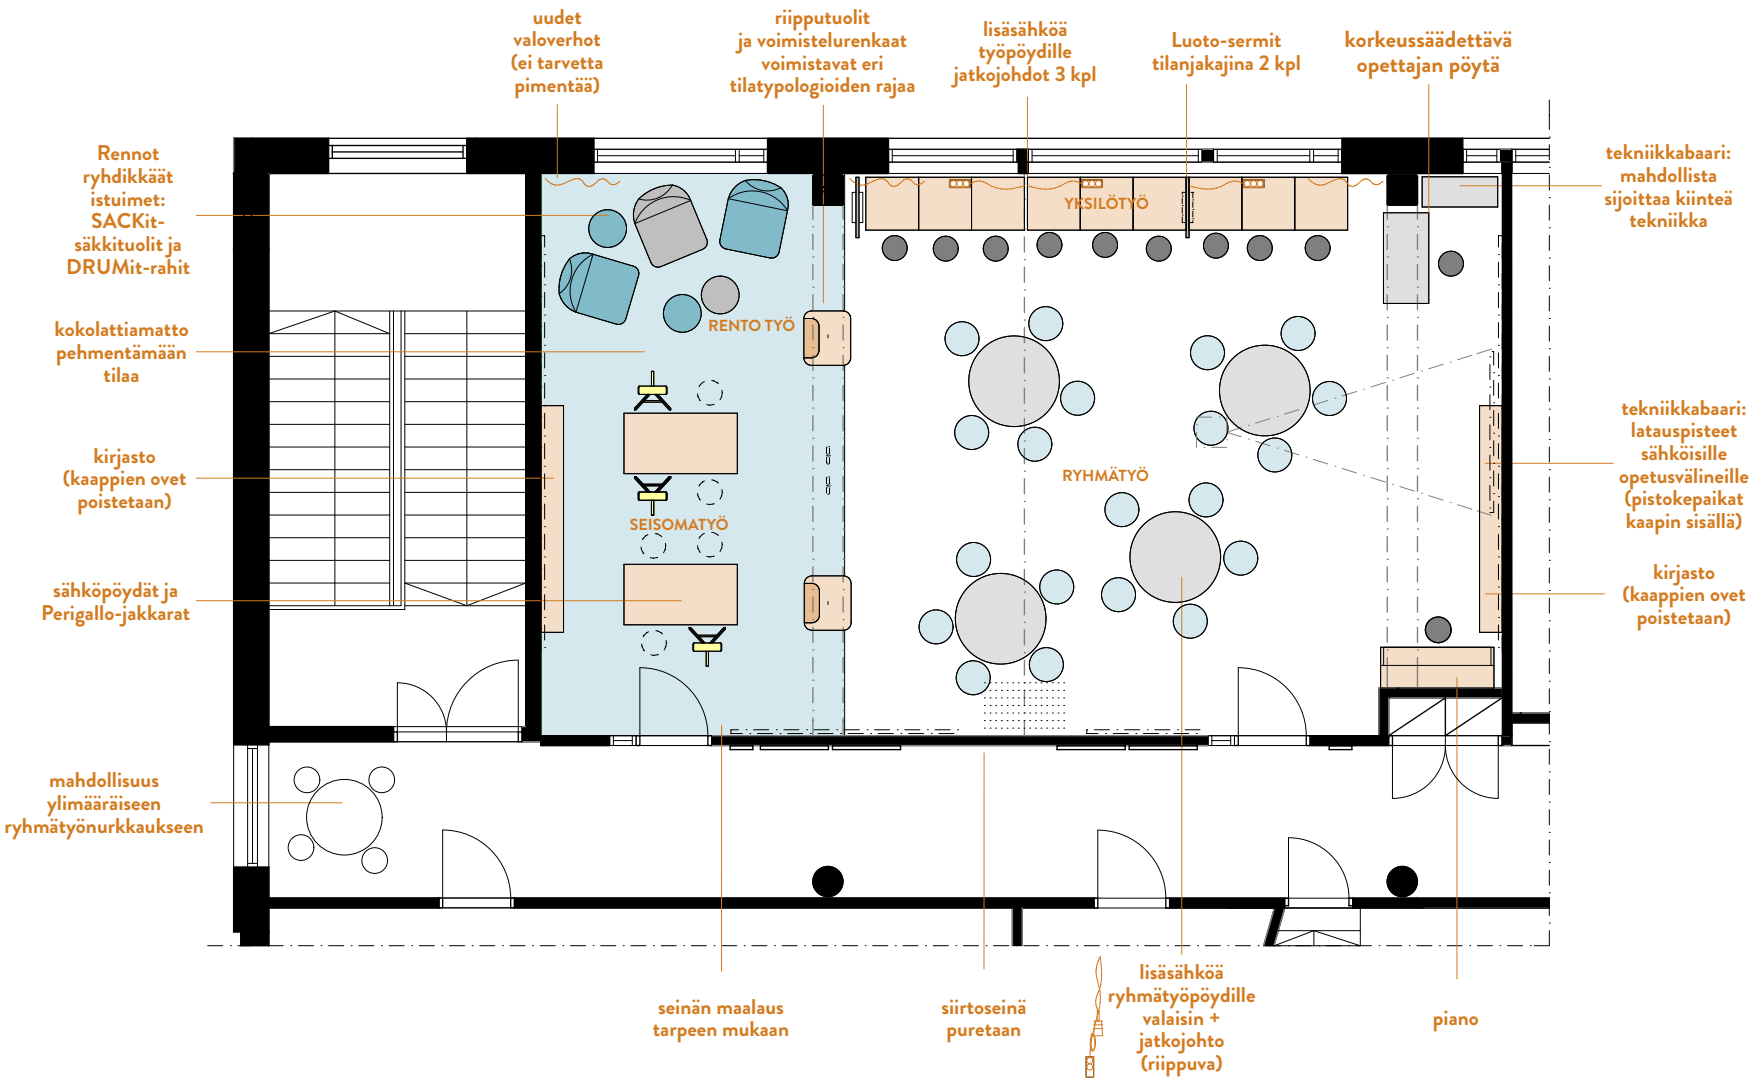

ARKKITEHDIT RUDANKO+KANKKUNEN

ARKKITEHDIT RUDANKO+KANKKUNEN