


HANSAKALLION KOULU
 Hansakallio 4, 02780 Espoo
PAIKANTAMISPIIRUSTUS
 POHJAPIIRROS 1:200
 KELLARIKERROS
 OSA A
B 2.7
 30.12.2010
 Arkkitehtitoimisto Arne von Boehm Oy
 Kapteeninkatu 16 a 2, 00140 HELSINKI
 p. 09-170 787 toimisto@arkboehm.fi

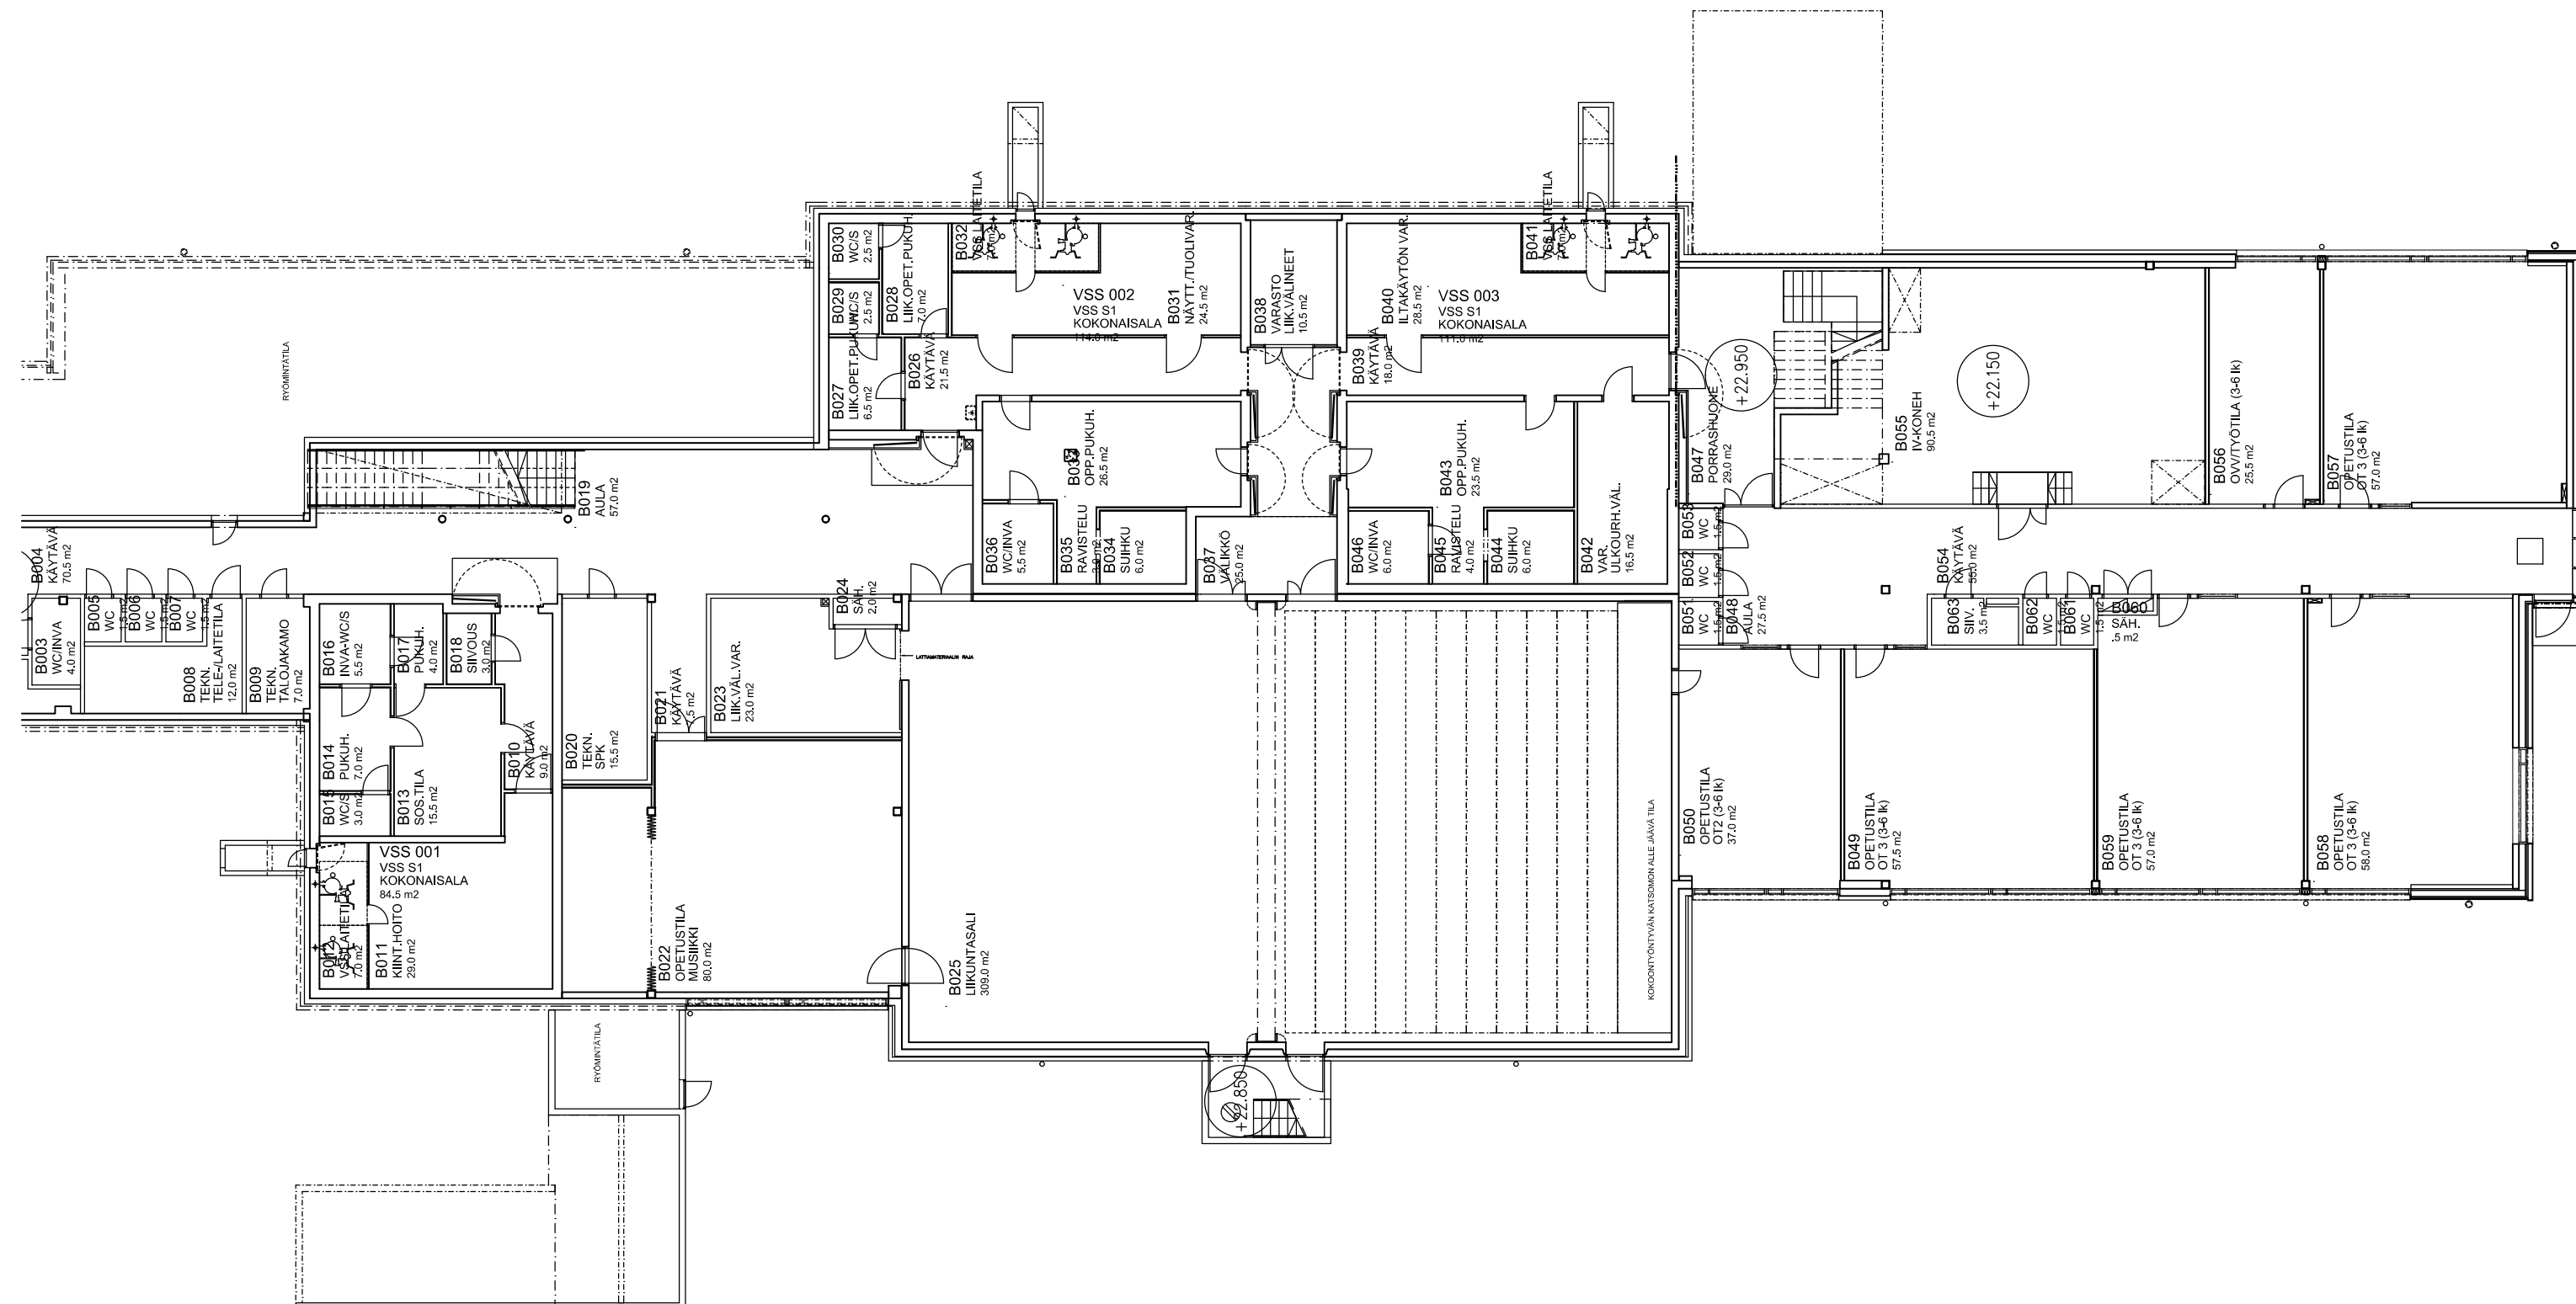

HANSAKALLION KOULU

Hansakallio 4, 02780 Espoo

PAIKANTAMISPIIRUSTUS

POHJAPIIRROS 1:200


KELLARIKERROS

OSA B


B 2.7

30.12.2010

Arkkitehtitoimisto Aarne von Boehm Oy
 Kapteeninkatu 16 a 2, 00140 HELSINKI
 p. 09-170 787 toimisto@arkboehm.fi

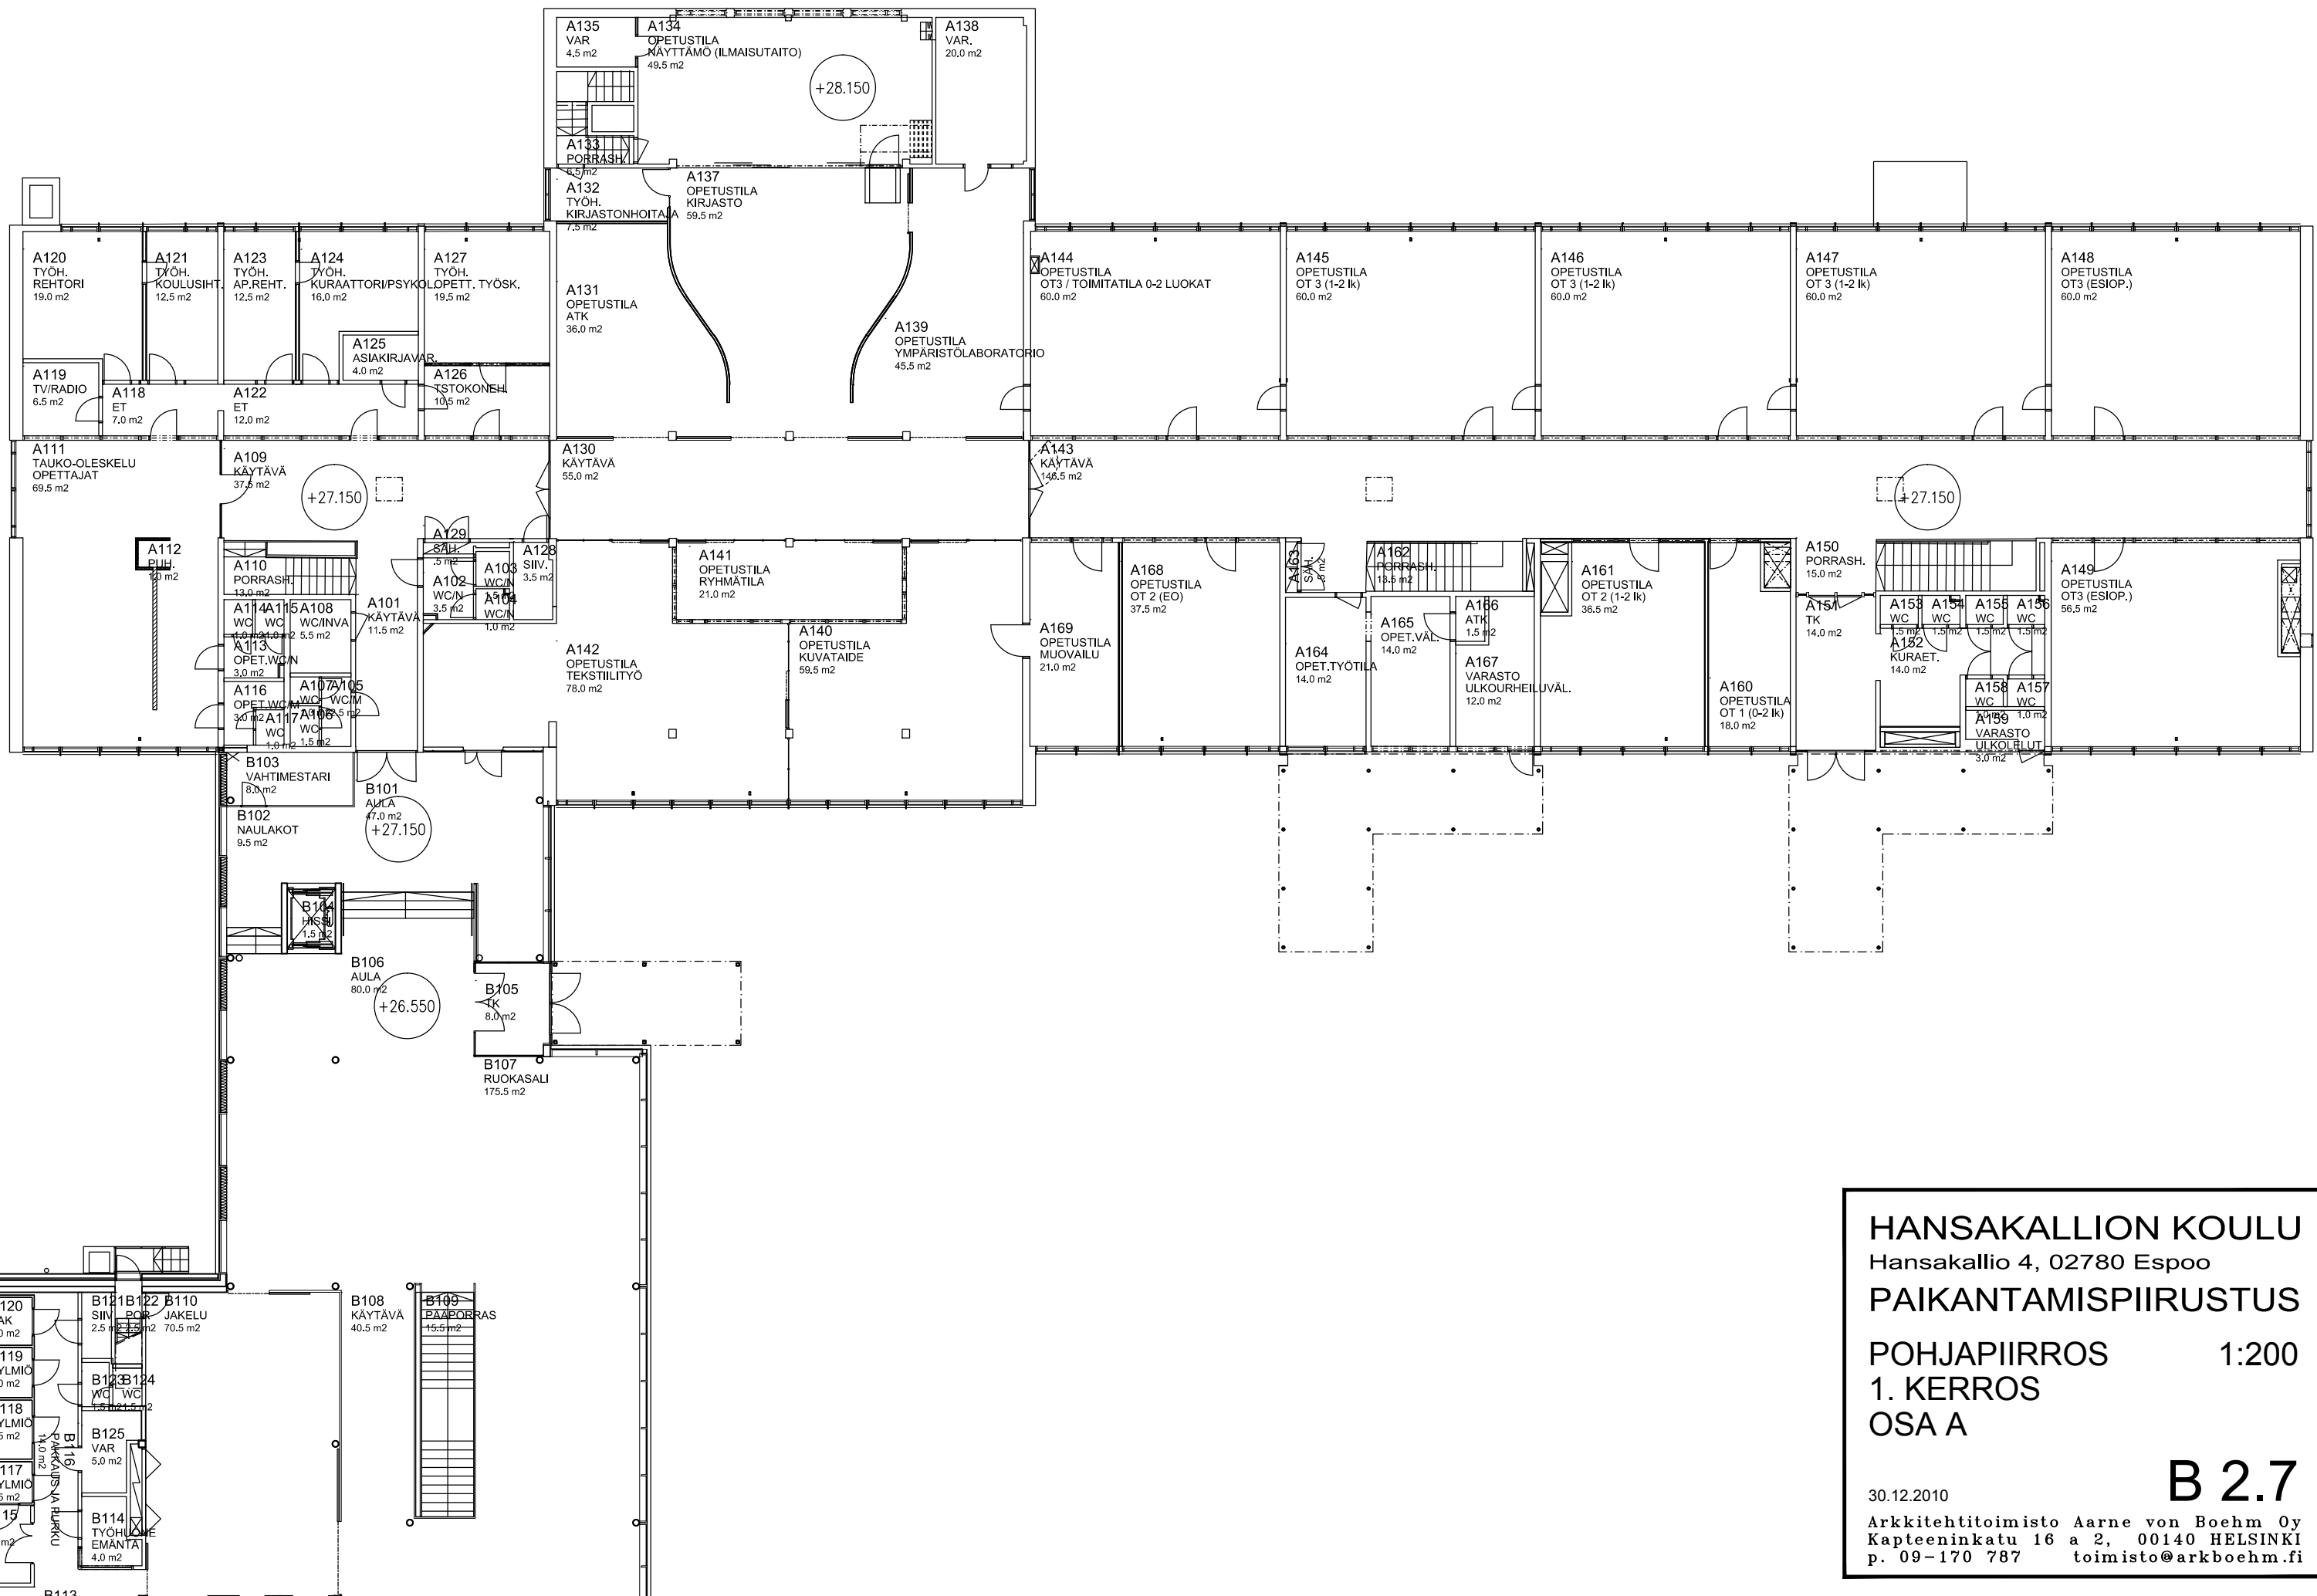

HANSAKALLION KOULU
 Hansakallio 4, 02780 Espoo
PAIKANTAMISPIIRUSTUS
 POHJAPIIRROS 1:200
 1. KERROS
 OSA A
B 2.7
 30.12.2010
 Arkkitehtitoimisto Arne von Boehm Oy
 Kapteeninkatu 16 a 2, 00140 HELSINKI
 p. 09-170 787 toimisto@arkboehm.fi

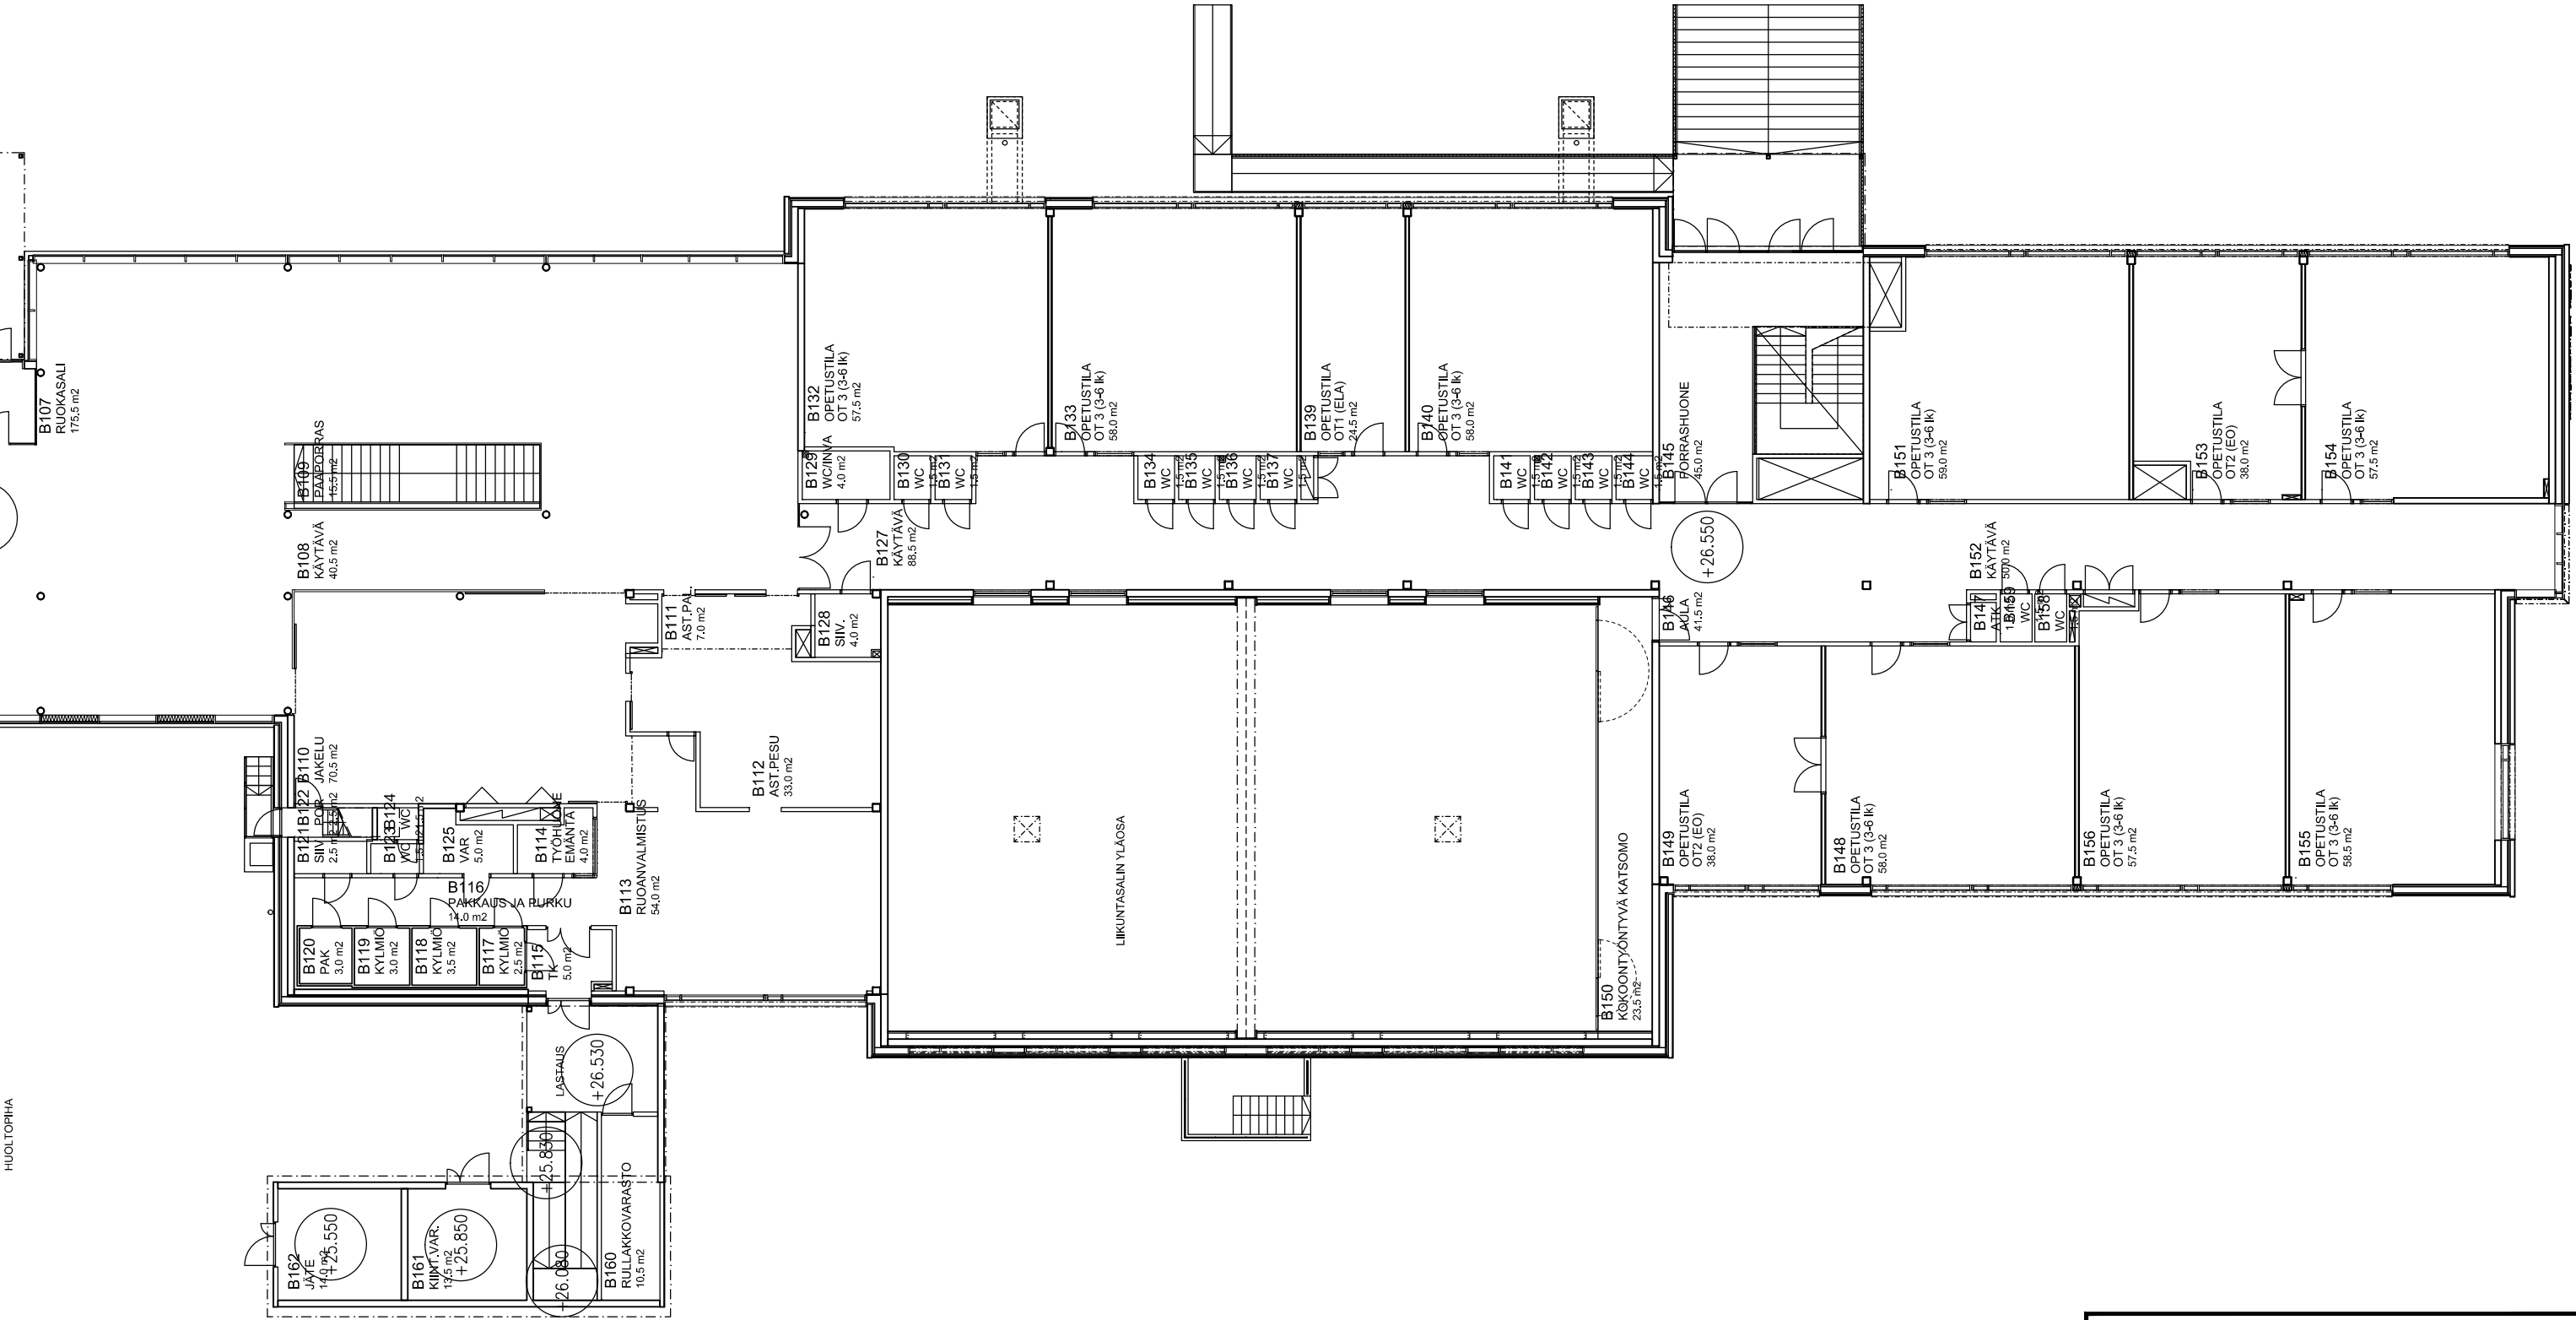


HANSAKALLION KOULU
 Hansakallio 4, 02780 Espoo
PAIKANTAMISPIIRUSTUS
 POHJAPIIRROS 1:200
 1. KERROS
 OSA B


B 2.7

30.12.2010

Arkkitehtitoimisto Aarne von Boehm Oy
 Kapteeninkatu 16 a 2, 00140 HELSINKI
 p. 09-170 787 toimisto@arkboehm.fi

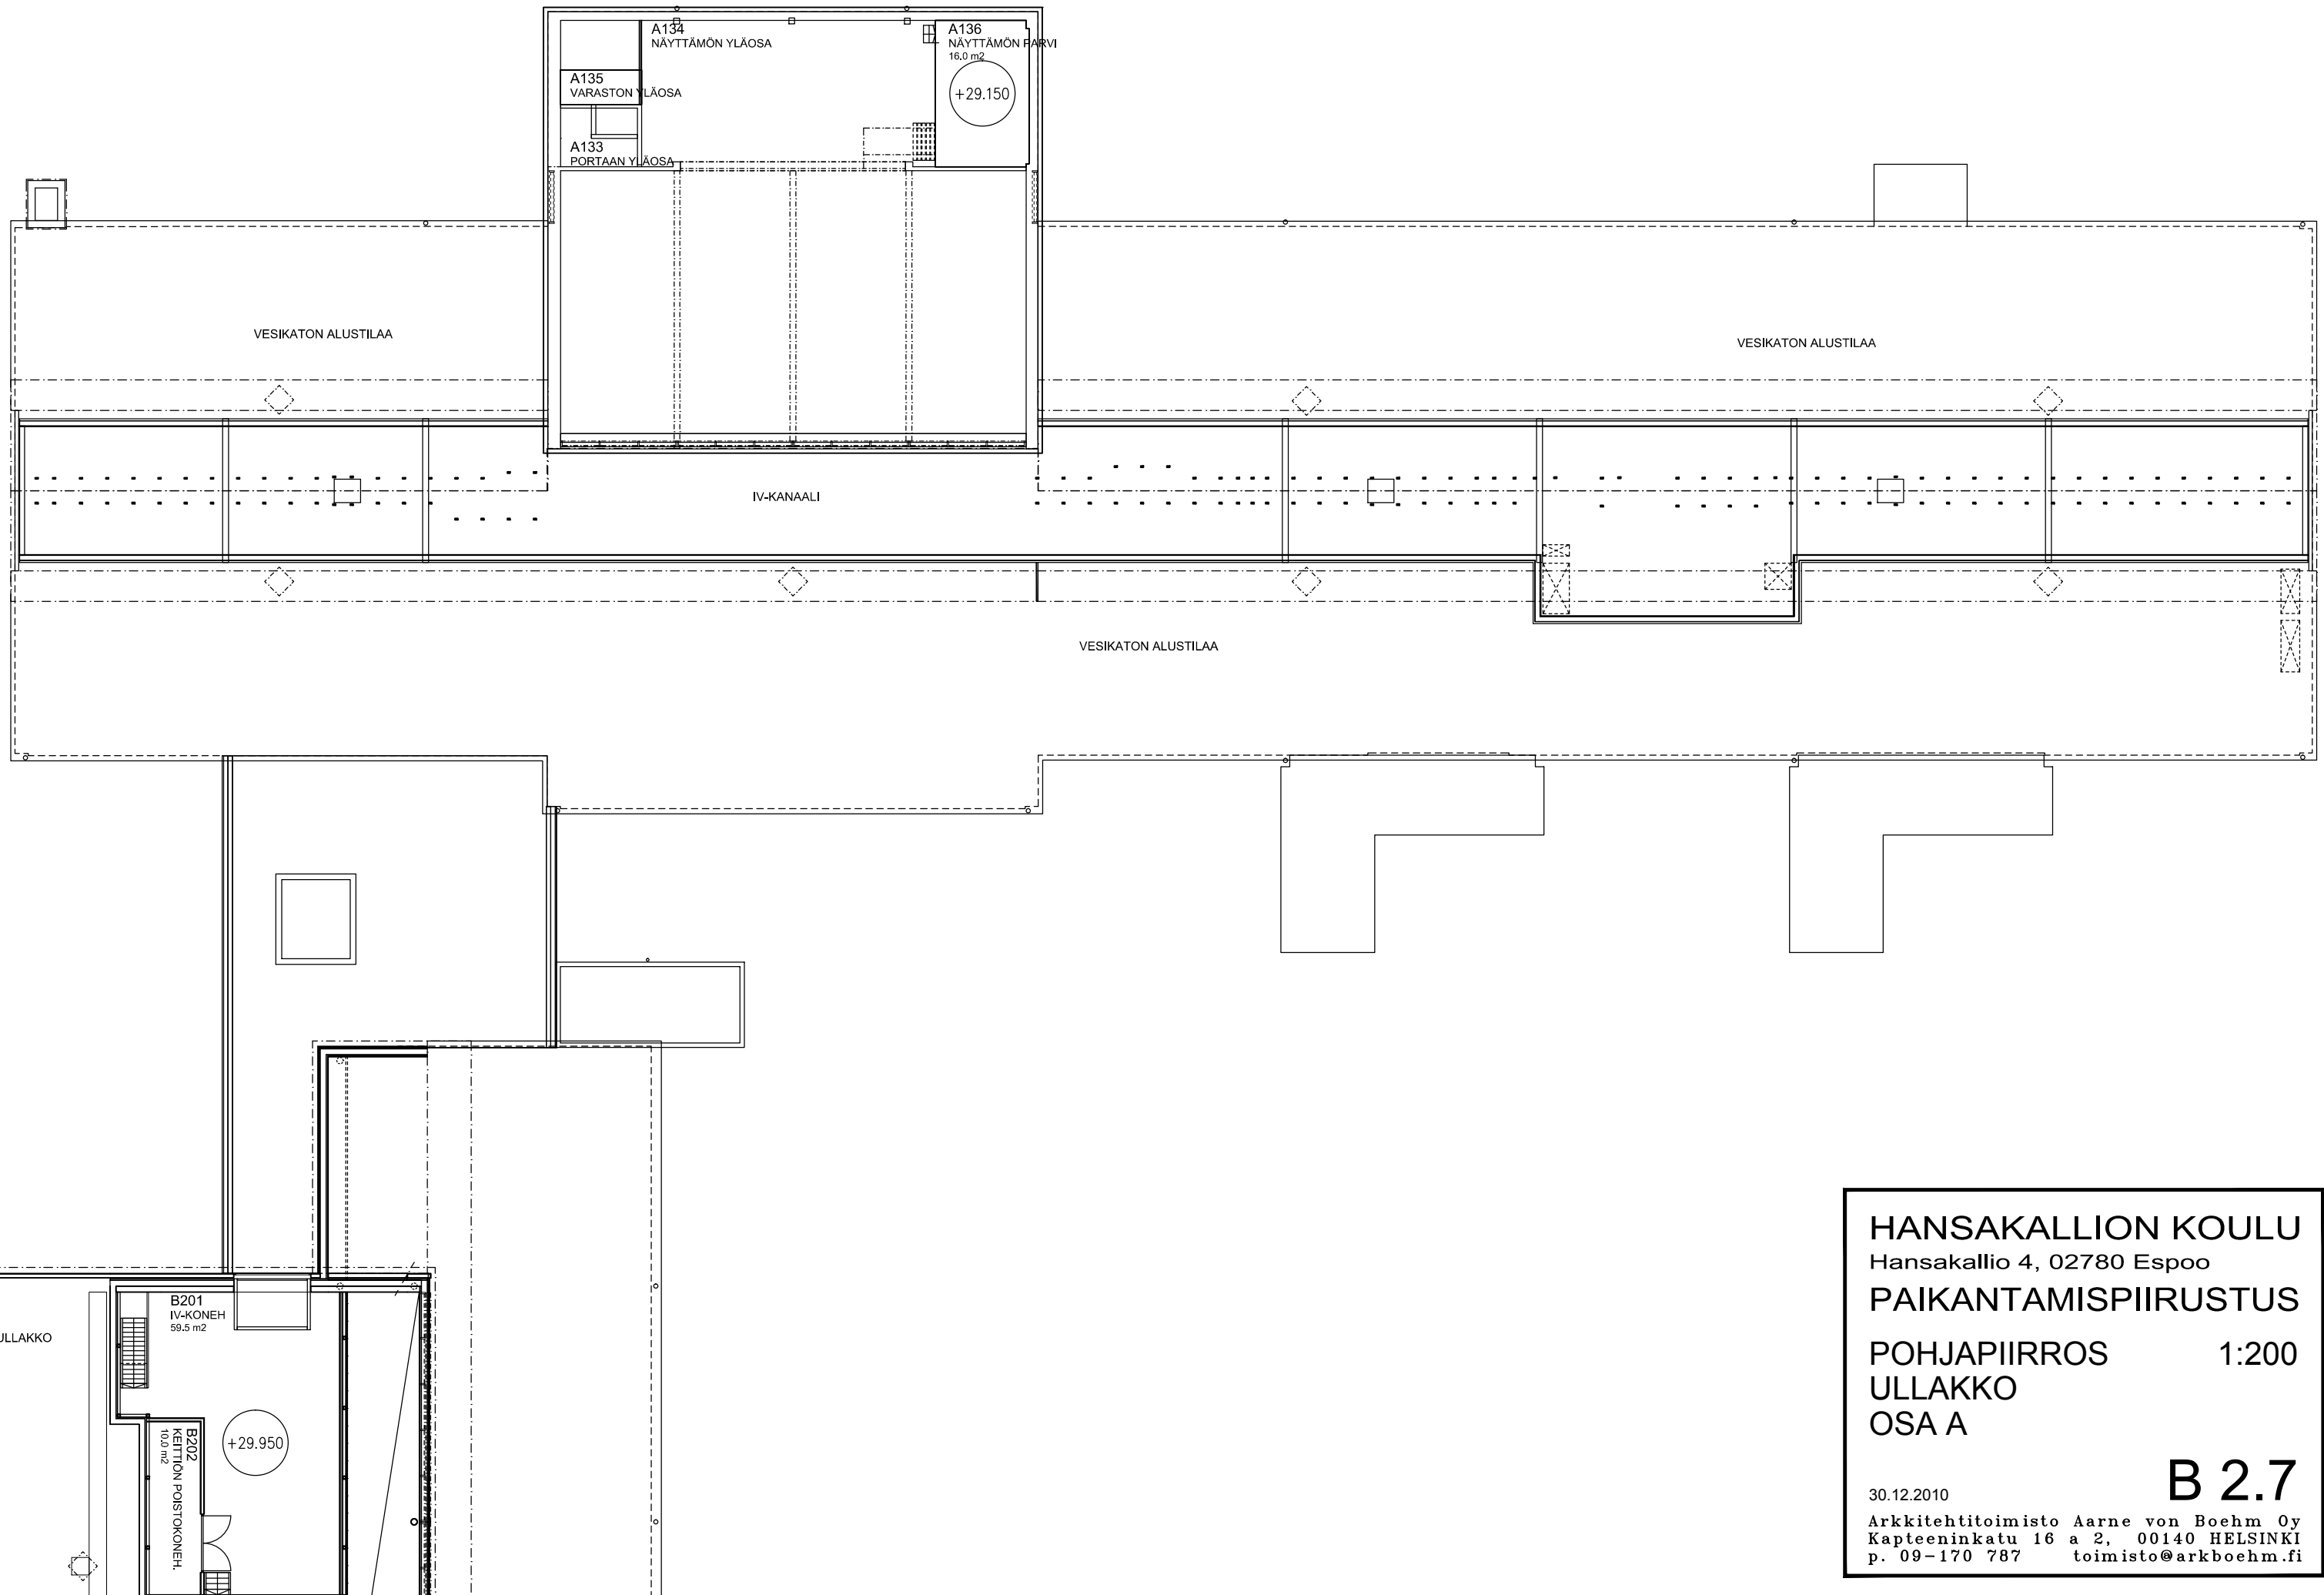

HANSAKALLION KOULU
 Hansakallio 4, 02780 Espoo
PAIKANTAMISPIIRUSTUS
 POHJAPIIRROS 1:200
 ULLAKKO
 OSA A
B 2.7
 30.12.2010
 Arkkitehtitoimisto Aarne von Boehm Oy
 Kapteeninkatu 16 a 2, 00140 HELSINKI
 p. 09-170 787 toimisto@arkboehm.fi

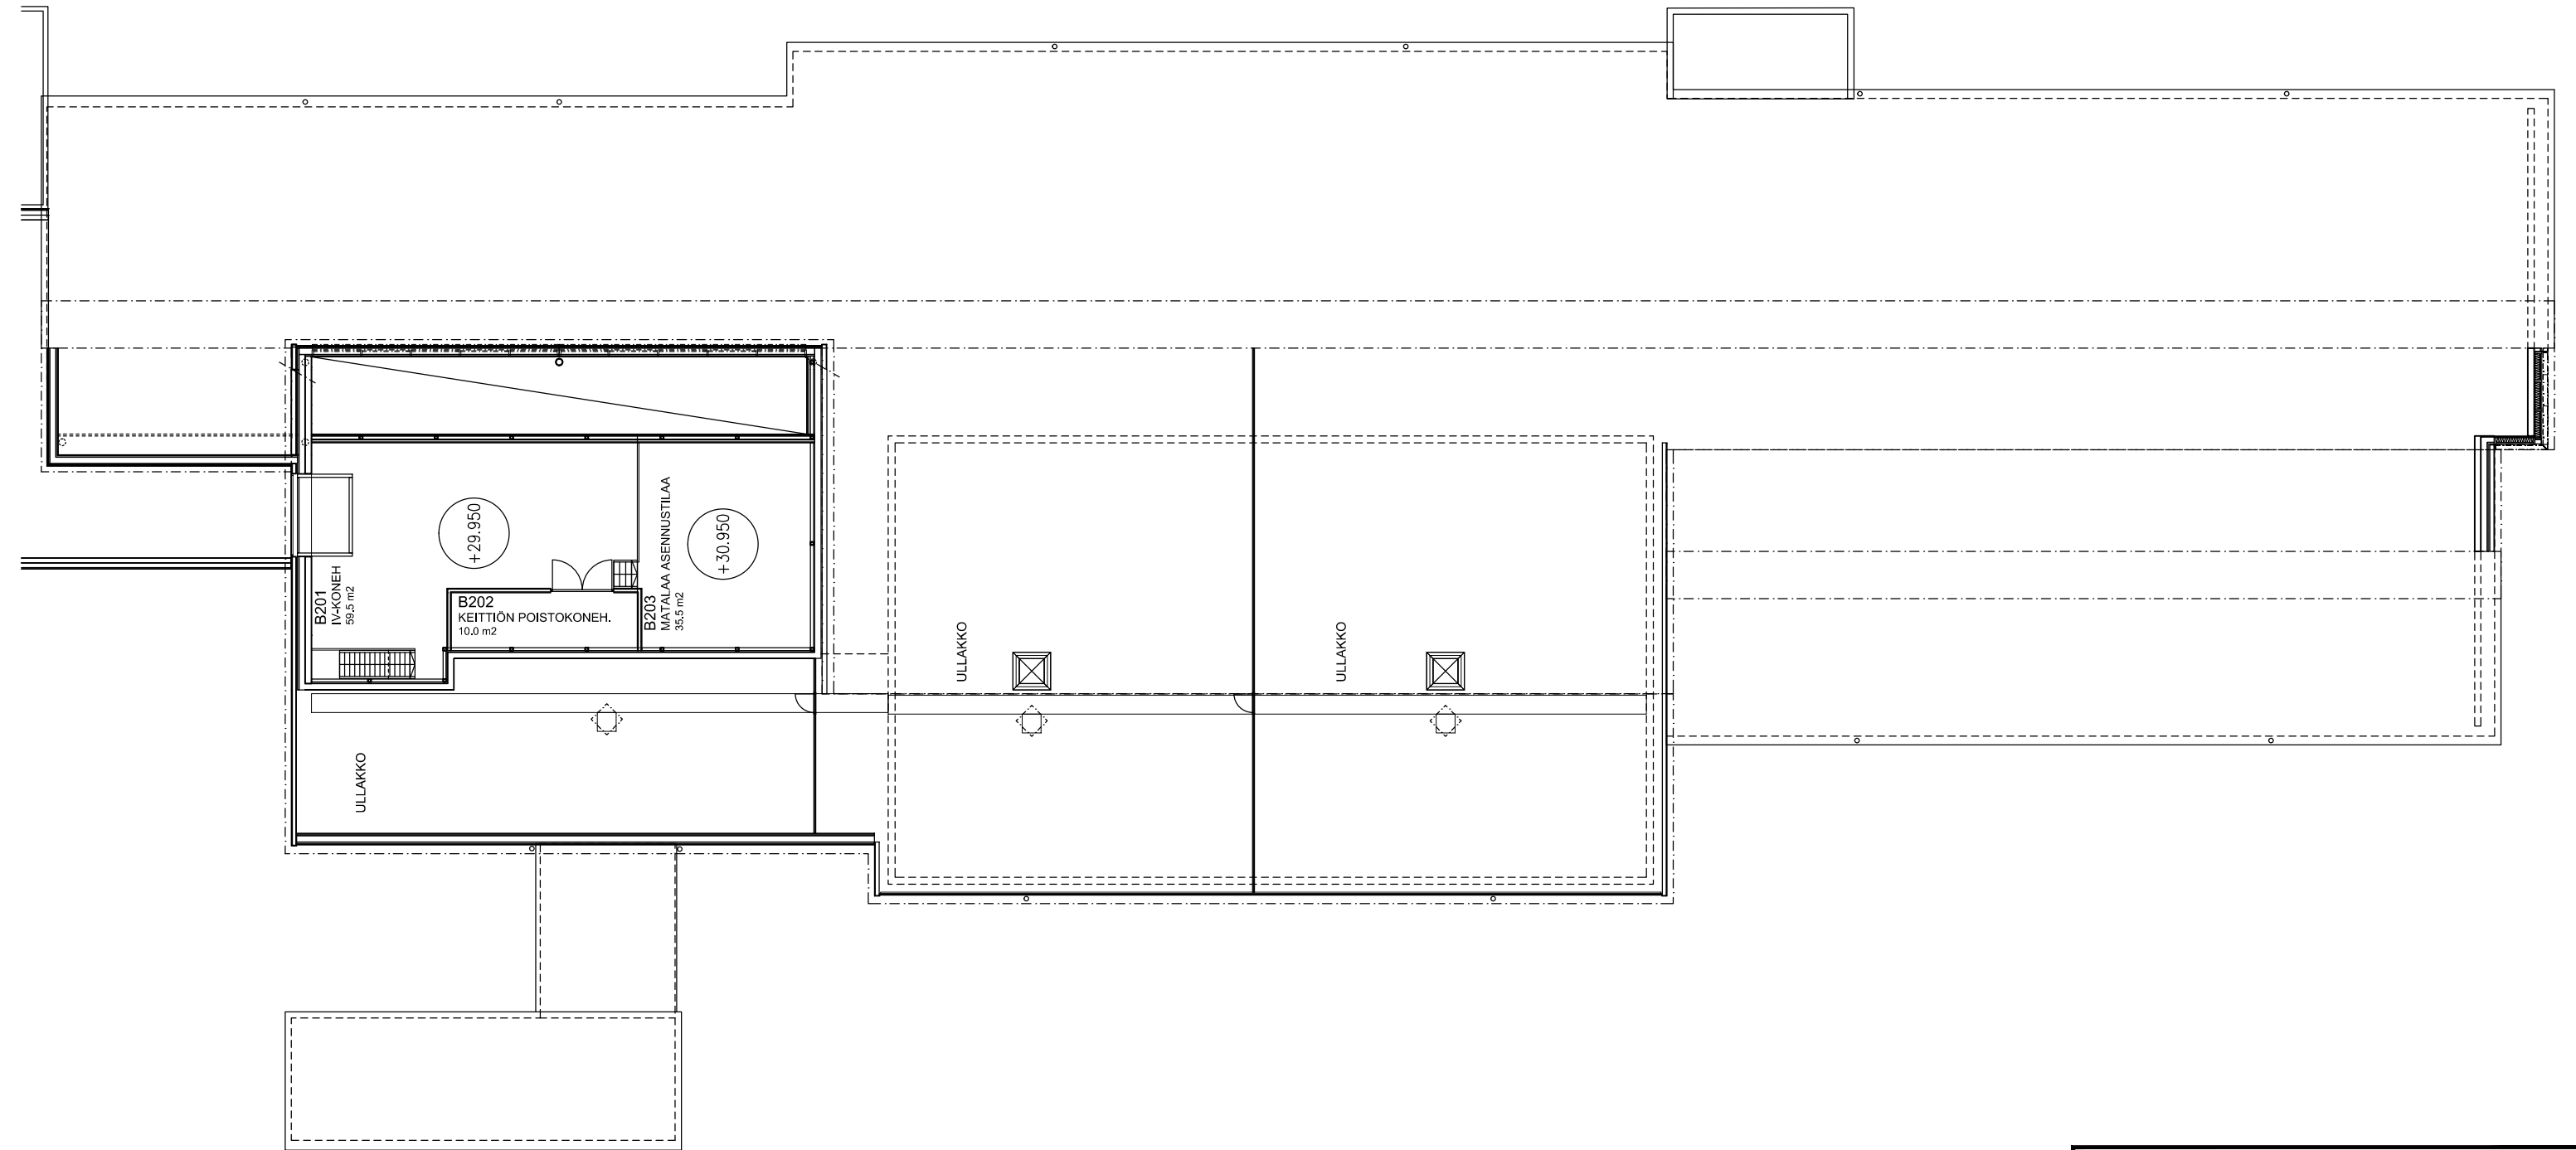

HANSAKALLION KOULU
 Hansakallio 4, 02780 Espoo
PAIKANTAMISPIIRUSTUS
 POHJAPIIRROS 1:200
 ULLAKKO
 OSA B
B 2.7
30.12.2010
Arkkitehtitoimisto Aarne von Boehm Oy
 Kapteeninkatu 16 a 2, 00140 HELSINKI
 p. 09-170 787 toimisto@arkboehm.fi