




seinä 1

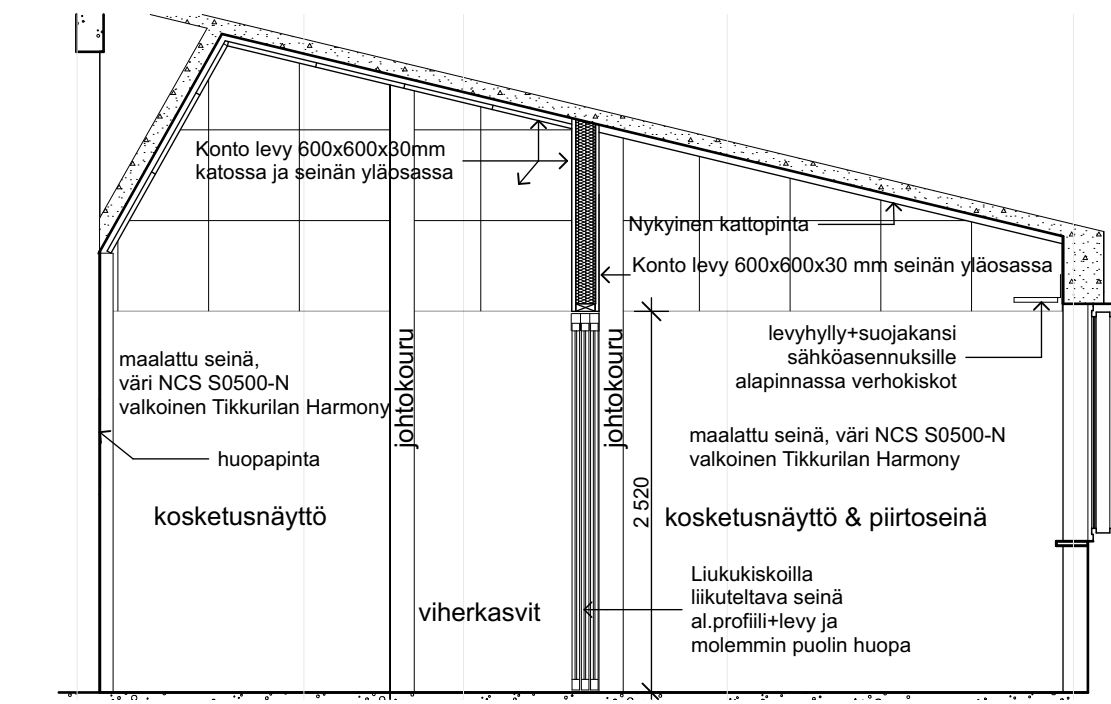


seinä 2

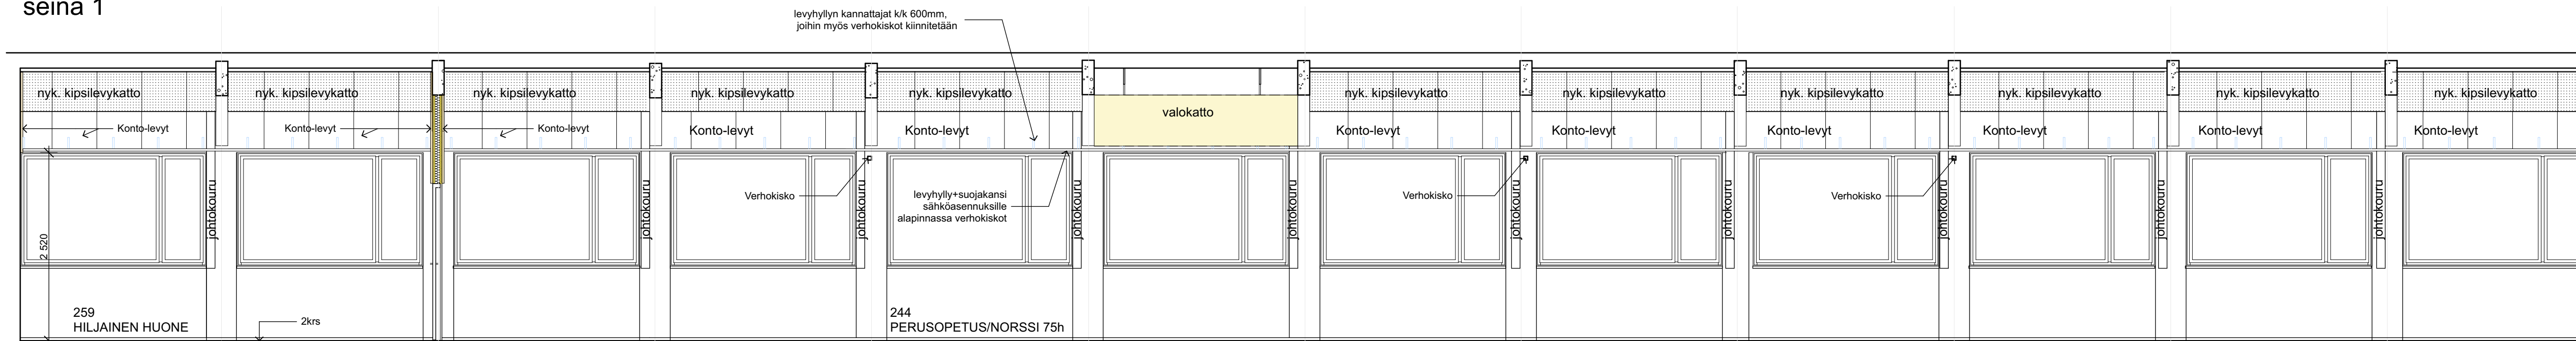

seinä 3

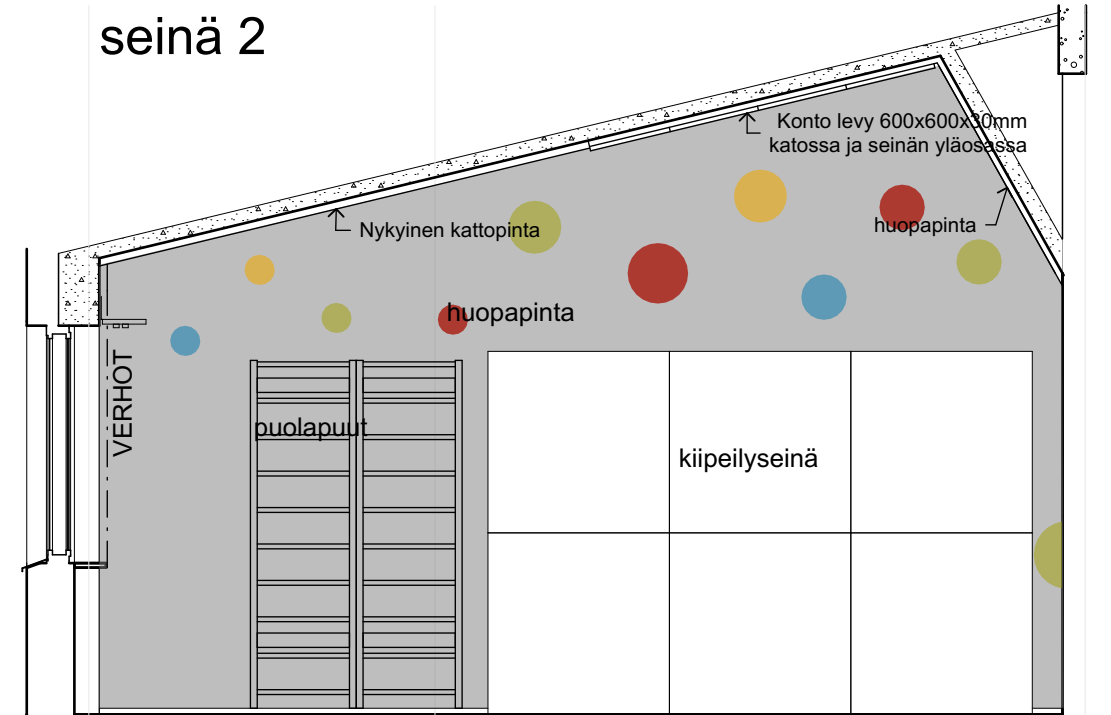

seinä 4

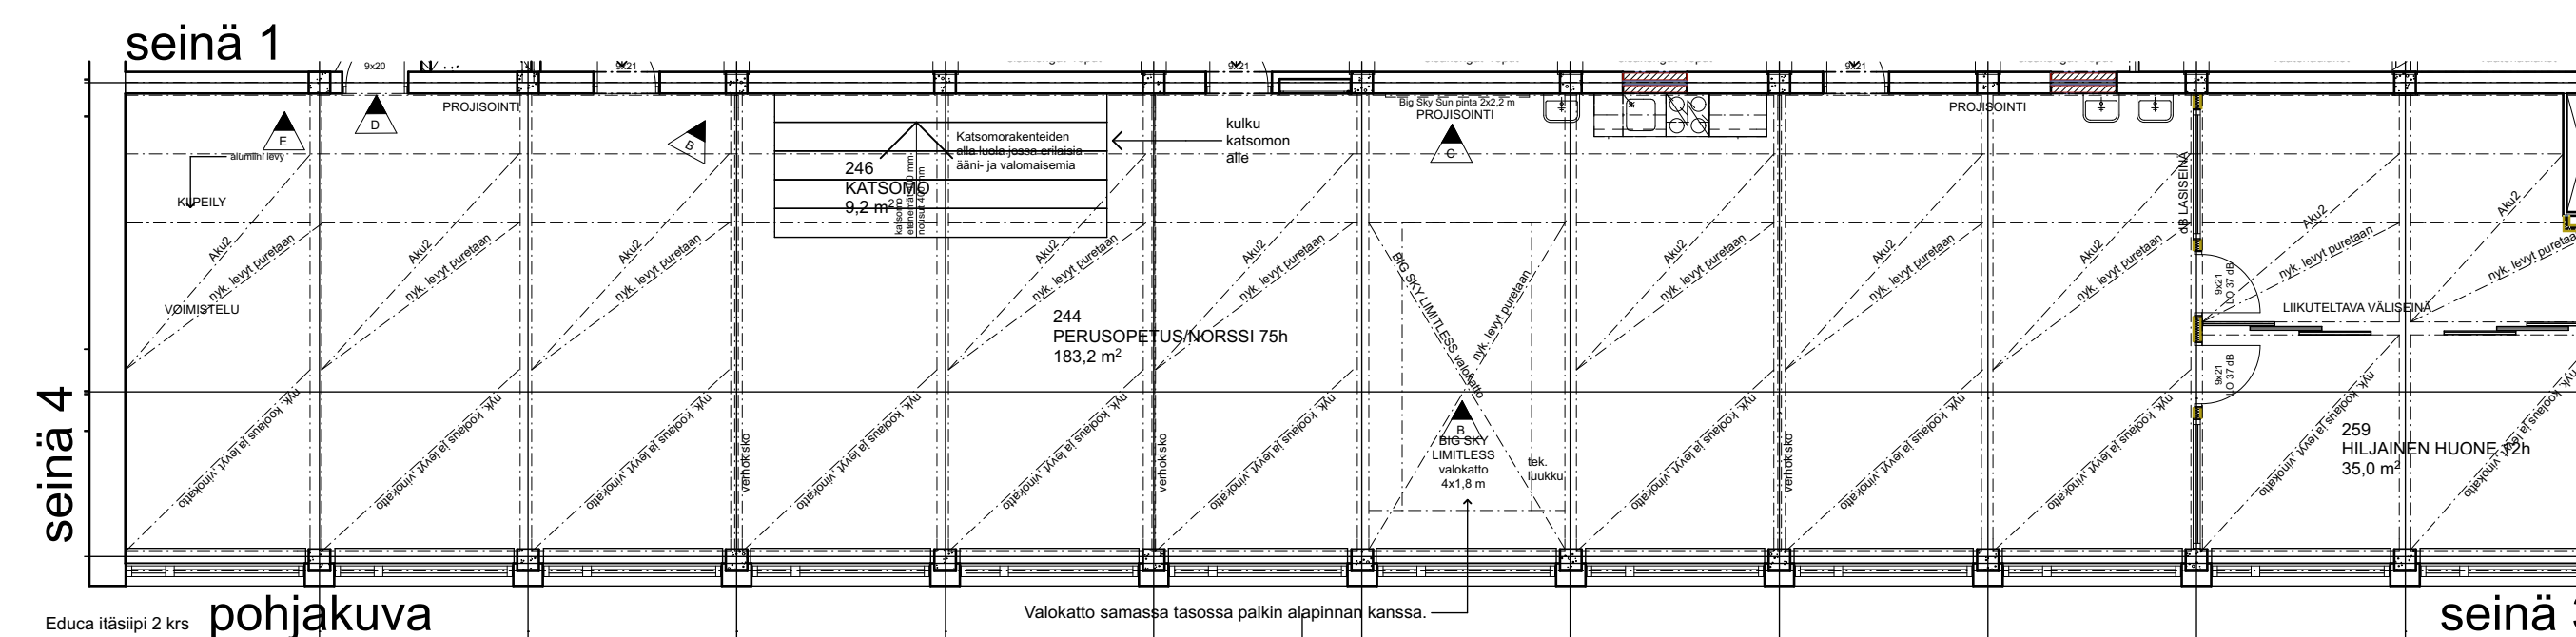

seinä 1

seinä 2

seinä 3

seinä 4

Kaupunginosa/kyliä 6	Kortteli/tila 140	Tontti/nro 7	Viranomaisten merkintöjä
Rakennusluokitus MUUTOS	Rakennuskohteen nimi ja osoite UEF OPETTAJANKOULUTUS / Educa Tulliportinkatu 1 80100 Joensuu	Piirustuslaji Seinäkaaviot	Juoks. nro 244 perusopetustila ja 259 hiljainen huone
Suunnittelutoimiston tiedot Arkkitehtitoimisto Karttunen Kirkkokatu 8 80110 Joensuu	ARKKITEHDIT OK ARKKITEHTITOIMISTO KARTTUNEN puh. +358 405530353 email. nimi.sukunimi@torikkakarttunen.fi	Hallinn. kiint. (nro) 100682 Kiinteistö (nro) 200976 Rakennus (nro) 301175	Hallinnollinen kiinteistö (nimi) JoY, Yliopistoalue Hankenumero ja nimi JOY04630 Opettajankoulutuksen tilamuutokset Rakennus (nimi) Educa Itäsiipi
Piirtäjä TaK	Suunnittelija Osmo Karttunen	Työnumero 860	Suunnittelu- ja piirustusnumero 860 Educa Itäsiipi 6.pn
Pvm 4.9.2017	Vastuullinen suunnittelija Osmo Karttunen, arkkitehti SAFA	Nimen selvitys	Tiedoston nimi: 860 Educa Itäsiipi 6.pn Muutosnumero A_F7113